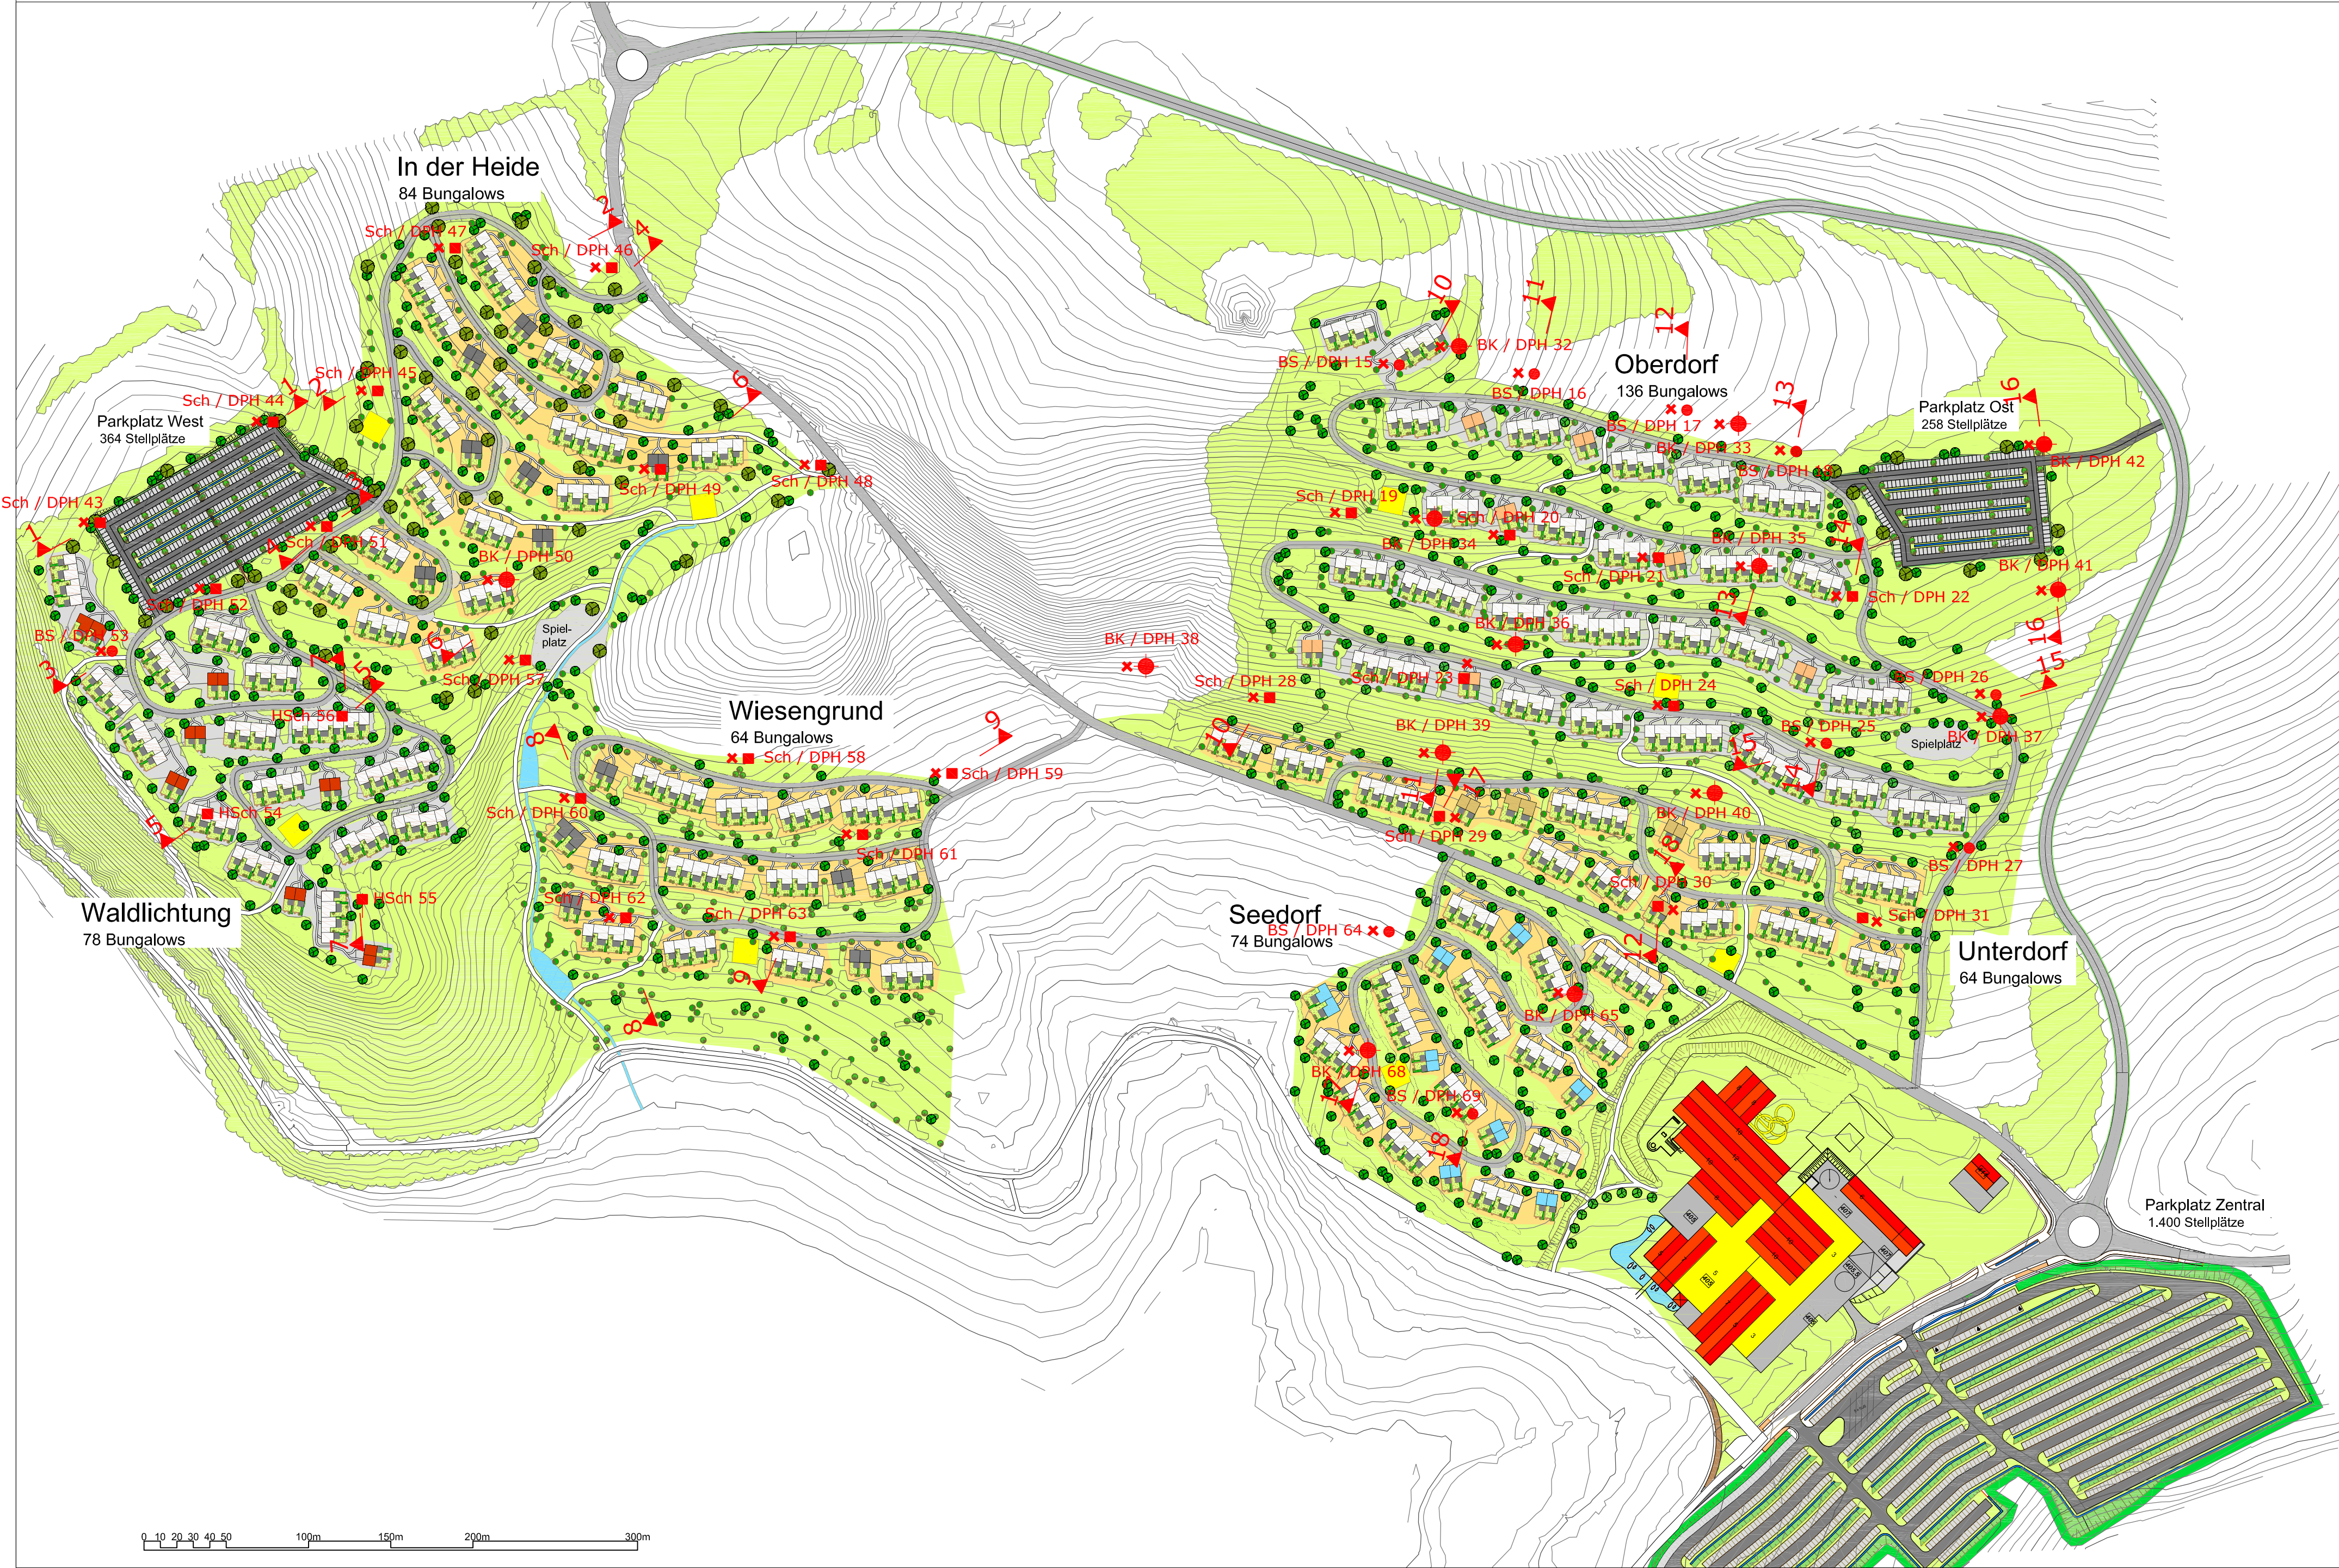


Maßnahme: **Sunpark Bostalsee**

Bearbeitet für: **CenterParcs Europe**

Planart: **VORABZUG**  
Erschließung + Bungalows

Maßstab: **1:5000**      Datum: **13.10.2008**

Graue / Schumacher / Schramm  
Landschaftsarchitekten  
Partnerschaftsgesellschaft  
Paderborn / Bremen

Hermann-Böse-Str. 23 D-26209 Bremen  
Tel. 0 42 1 - 34 66 499  
Fax 0 42 1 - 34 66 767  
info@schumacher-architekten.de

Anlage Nr.: **1**

Maßstab: **d. o.**

Bearbeiter: **Frank Lang**      Datum: **23.01.2009**

Gescheit: **Frank Lang**

Datum: **24.12.2008**

Projekt-Nr.: **241**

**Ingenieur**  
Gesamtheit und Einzelne

Markthaus-Str. 30  
48155 Sauerheim  
Tel. 0581 / 9279870  
Fax 0581 / 9279870  
E-Mail: info@ingenieur.com

Am Wissenschaftspark 25+27  
48155 Sauerheim  
Tel. 0581 / 9279873  
Fax 0581 / 9279874  
E-Mail: info@ingenieur.com